



OPPILAITOKSEN PÄÄRAKENNUS

Sisätilojen kuvaus tammikuu 2023, valokuvia yhteensä 17 kpl.

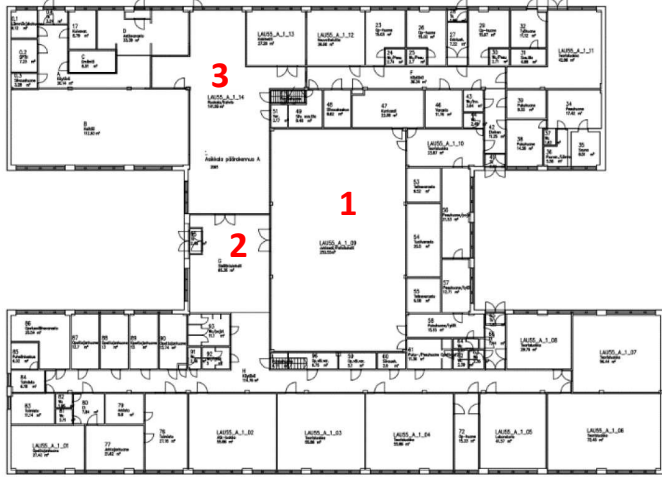

2. ETEISHALLI

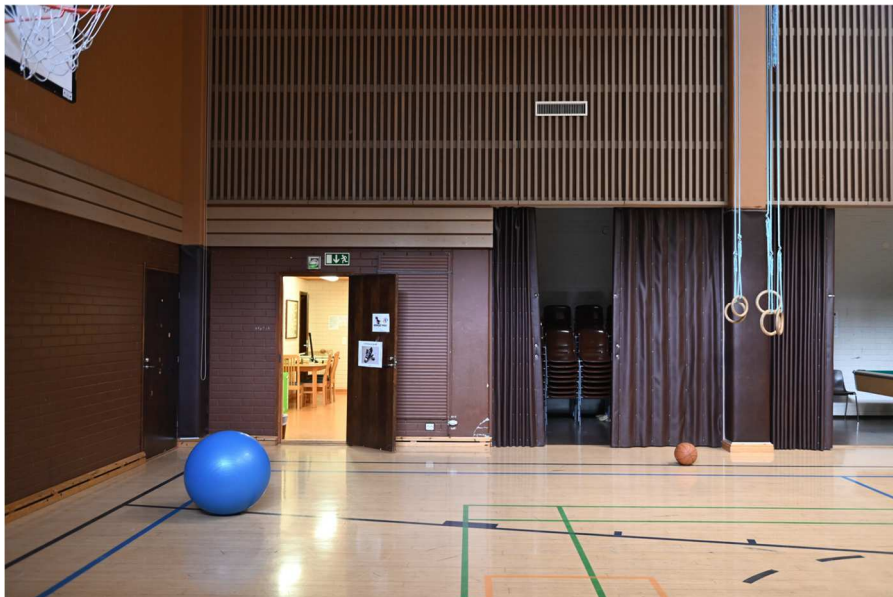


1. JUHLA- JA PALLOILUSALI





3. RUOKASALI

HUMINA eli entinen vanhainkodin sairasosasto, viimeksi henkilökunnan asuntola
Sisätilojen kuvaus tammikuu 2023, valokuvia yhteensä 162 kpl.

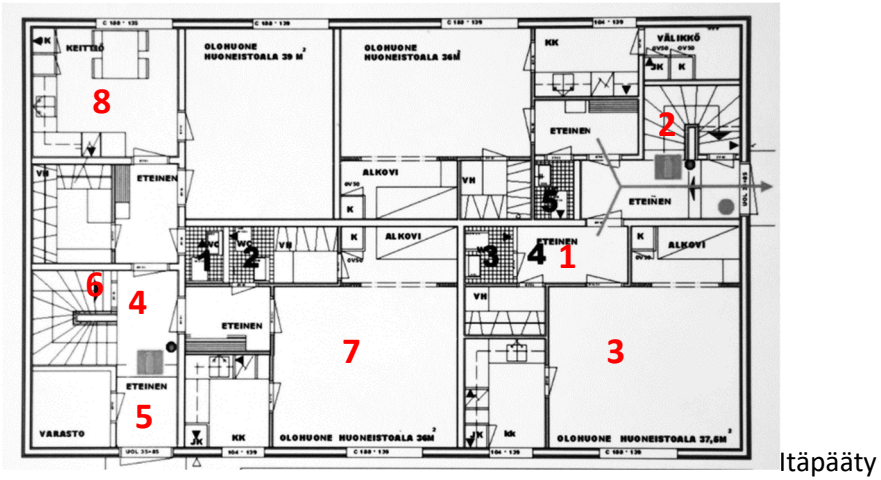


Itäpääty

YKSITYISKOHTIA

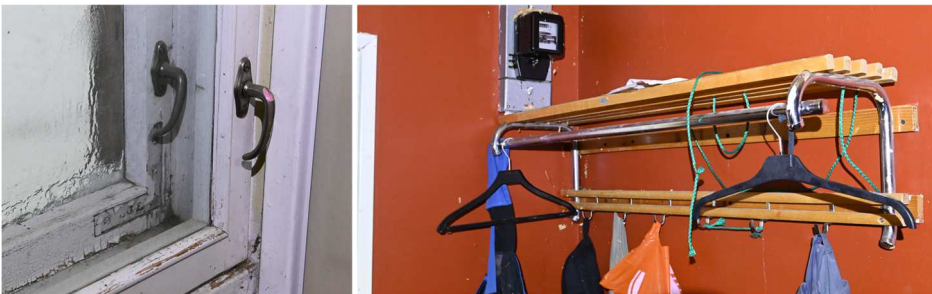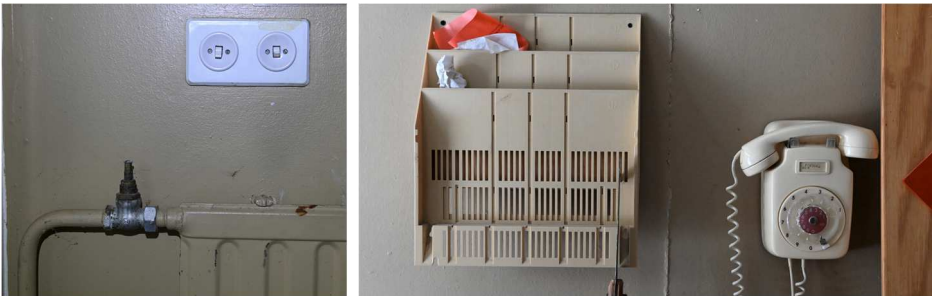

1. ASUNNON ETEINEN

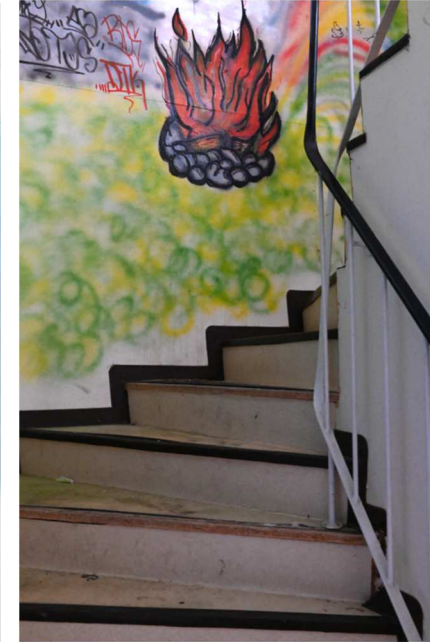

2. YLÄKERRAN PORRAS




3. ASUNNON OLOHUONE



4. ETEINEN



5. TUULIKAAPPI

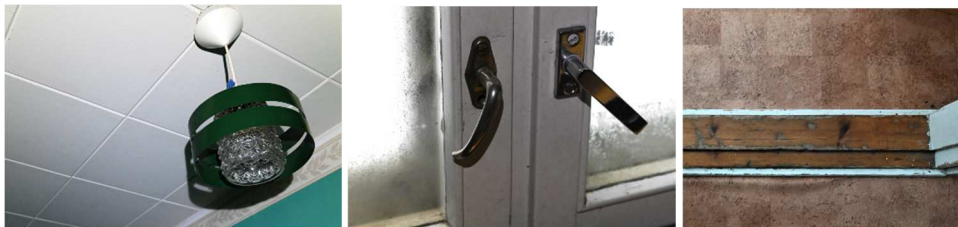


6. PORTAAN ALUS



7. ASUNNON OLOHUONE

2. KERROS

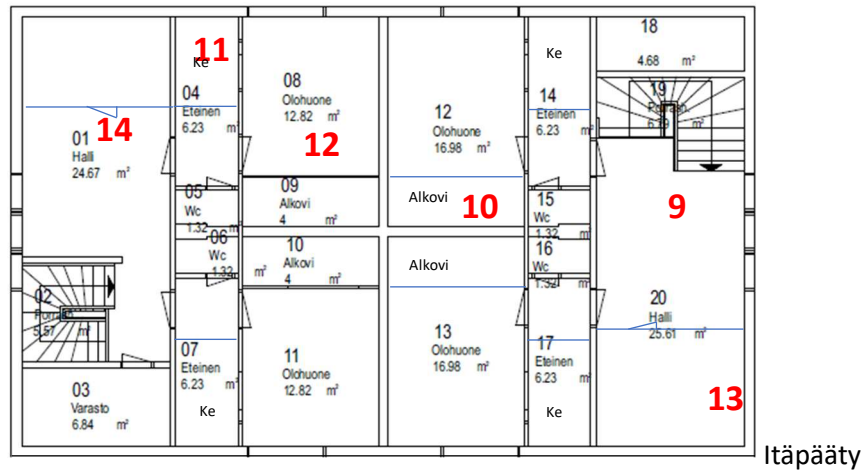

(lisätty piirustuksesta puuttuvia väliseiniä)



8. ASUNNON KEITTIÖ



9. YLÄKERRAN HALLI




10. KOMERO ALKOVISSA



11. KEITTOKOMERO



12. ASUNNON OLOHUONE JA ALKOVI

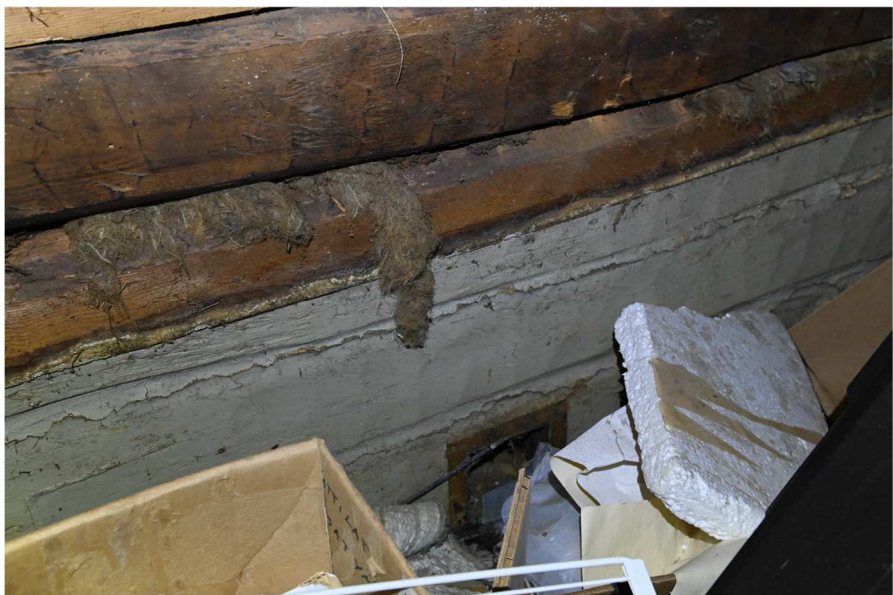


13. ULLAKKO: PELLAVARIVEELLÄ TILKITYÄ HIRSISEINÄÄ



14. VANHA 1800-LUVUN PEILIOVI ULLAKON OVIAUKOSSA

MÄNNIKÖ


Sisätilojen kuvaus tammikuu 2023, valokuvia yhteensä 85 kpl.

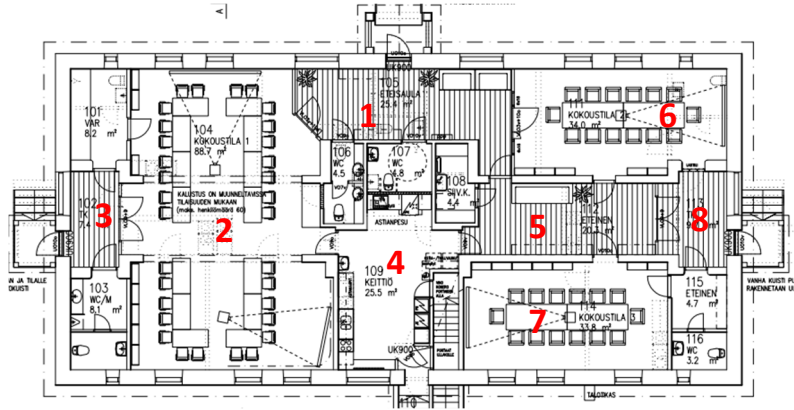

Muutoskorjaus.



2. KOKOUSTILA I

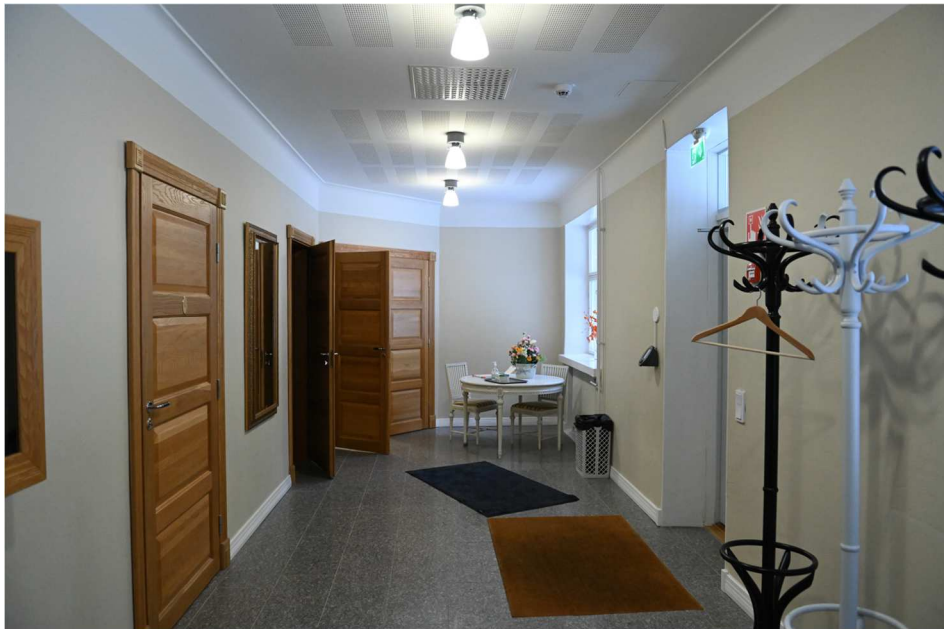

1. ETEISAULA



3. TUULIKAAPPI, ETELÄPÄÄTY



WC, ETELÄPÄÄTY



4. KEITTIÖ



5. ETEINEN



6. KOKOUSTILA II



7 KOKOUSTILA III

YKSITYISKOHTIA




8. TUULIKAAPPI, POHJOISPÄÄTY



ASIKKALA Päijänteen koululla 1:137	PÄÄPIIRUSTUS 4/4
MUUTOS	LEIKKAUS A-A 1:100 JULKISIVUT 1:100
MÄNNIKÖN KOKOUSTILAT KOULUTUSKESKUS SALPAUS Laurellentie 55, 17320 Asikkala	
Arkkitehtuuritoimisto Kari Järvinen Lohikuje 2, 17200 Viikkajärvi 03-7669135/0460-410365 jarvitoimisto.kj@phnet.fi	
21.09.2009	ARK PIIRUS P04 MUUTOS

MÄNNIKÖN MUUTOSPIIRUSTUKSET VUODELTA 2009

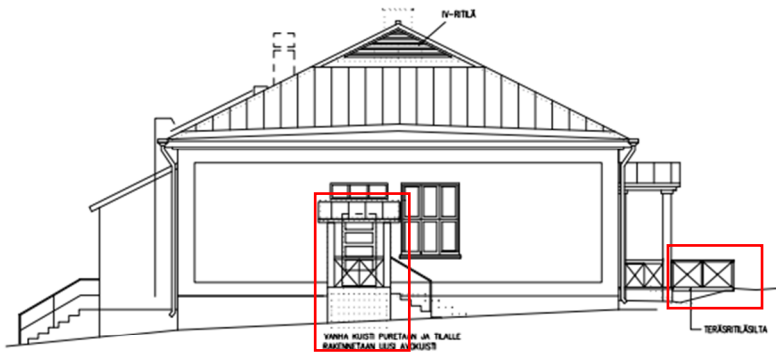

PÄÄTY LUOTEeseen




SIVU LOUNAASEEN

JULKISIVUMATERIAALIT:

1. KONESAUMAPELIKATTO, grafiitin harmaa, RR 23
2. JULKISIVURAPPAAUS, keltainen, Tikkurila 4814
3. JULKISIVURAPPAAUS, vaalekeltainen, Tikkurila 4813
4. IKKUNANPUITEET, PIELAUDAT JA RISTIKOT, vaalekeltainen, Tikkurila G499
5. OVI, harmaa, Tikkurila K499
6. SOKKELI, tummanharmaa, Tikkurila 566X
7. SYÖKSYTORVET JA VESIPELLUT, katon sävy
8. KATTOVARUSTEET JA JULKISIVUN METALLIOSAT, katon sävy



SIVU KOILLISEEN

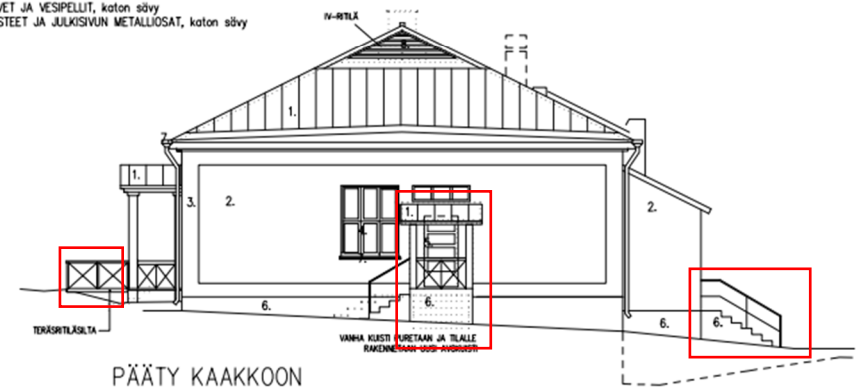

PÄÄTY KAAKKOON



2005



2022

= Ei vastaa nykytilannetta.

Päätykuistit jätettiin umpinaisiksi.

Keittiöisäänkäynnin kohdalle jätettiin vain yksi ovi. Porras muutettiin uuden laajemman betonisokkelin sivulle.

Pääkuistin eteen ei tehty kaiteellista siltaa.




2005



2022

VANHA TILIKATTO PURETAAN.
UUSI KONESAUMAPELTIKATTO
ASENNETAAN VAHVIKATTOJEN
KATTOPALKKIJEN VARAAN RAK-SUUNNITTELUJEN
OHJEEN MUKAAN. NOUDATETAAN RT 85-10596
JA RT 85-10862

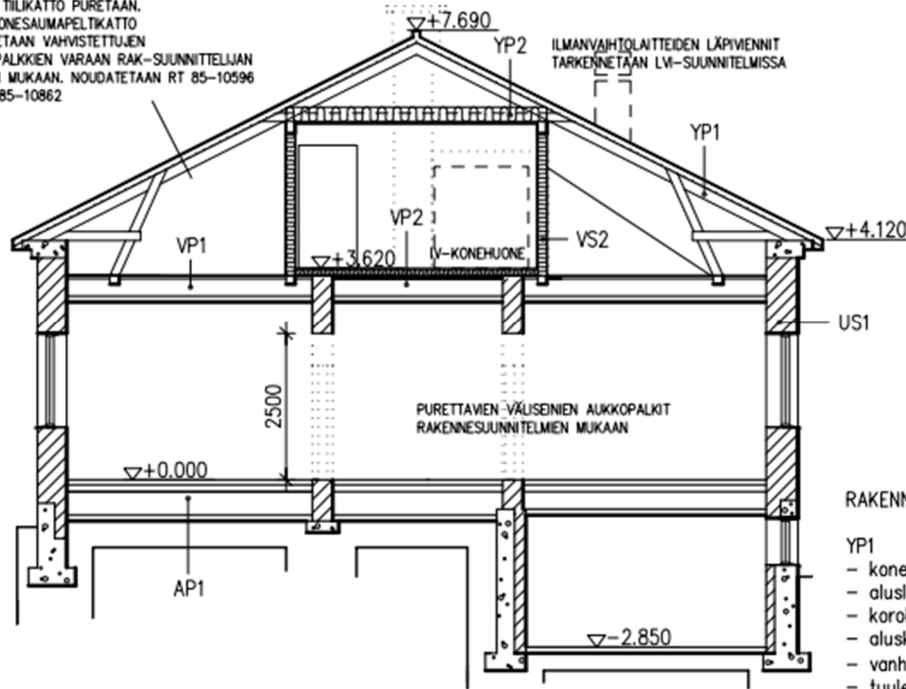

RAKENNESELVITYS:

- YP1
- konesaumapelti
 - aluslaudoitus 22x100 mm
 - korokerimat 50x50 mm
 - aluskate
 - vanhat kattopalkit (vahvistetaan rakennesuunnitelmien mukaan)
 - tuulettuva ullakko

- YP2 (IV-konehuone)
- kuten YP1, lisäksi:
 - vanhat vaakaorret + min.villa 250 mm
 - höyrynsulkumuovi
 - harvalaudoitus
 - kipsilevy (EK)

- US1
- ulkopinnan rappaus uusitaan
 - vanha massiivitiiliseinä n. 600 mm
 - tasoite + sisäpinnoite

- VS1
- kipsilevy (EK) 13 mm
 - puu- tai teräsranka + min.villa 100 mm
 - kipsilevy (EK) 13 mm

- VS2 (IV-konehuone)
- kylmä ullakko
 - kipsilevy (EK) 13 mm
 - vanhat puupilarit + 150x50 k600 + min.villa 150 mm
 - höyrynsulkumuovi
 - kipsilevy (EK) 13 mm


LEIKKAUS A-A

- VP1
- vanha betoninen alataattopalkkisto
 - pururisteet korvataan puhallusvillalla 350-400 mm

- VP2 (IV-konehuone)
- kuten VP1, lisäksi:
 - puupalkit 100x50 k600 + min.villa 100 mm
 - muovikalvo
 - vaneri 18 mm
 - polyuretaanimassapinnoite

- AP1
- vanhan pintarakenteen ja lattialautojen purku
 - uusi pintarakenne
 - pontattu lastulevy 22 mm
 - koolaus tarvittaessa (rak.suunn. mukaan)
 - muovikalvo
 - vanha lattiapalkkisto + min.villa n. 400 mm
 - vanha maanvarainen betonilaatta


ASIKKALA Päijänteen kouluilla MUUTOS	1:137	PÄÄPIIRUSTUS	4/4
MÄNNIKÖN KOKOUSTILAT KOULUTUSKESKUS SALPAUS Laurellintie 55, 17320 Asikkala		LEIKKAUS A-A JULKISIVUT	1:100 1:100
@arkkitehtuuritoimisto Kari Järvinen Lehtikuje 2, 17200 Vääksy 03-7880135/0440-810985 arkisto.kj@phnet.fi			
21.09.2009	ARK	PIIRUS P04	MUUTOS

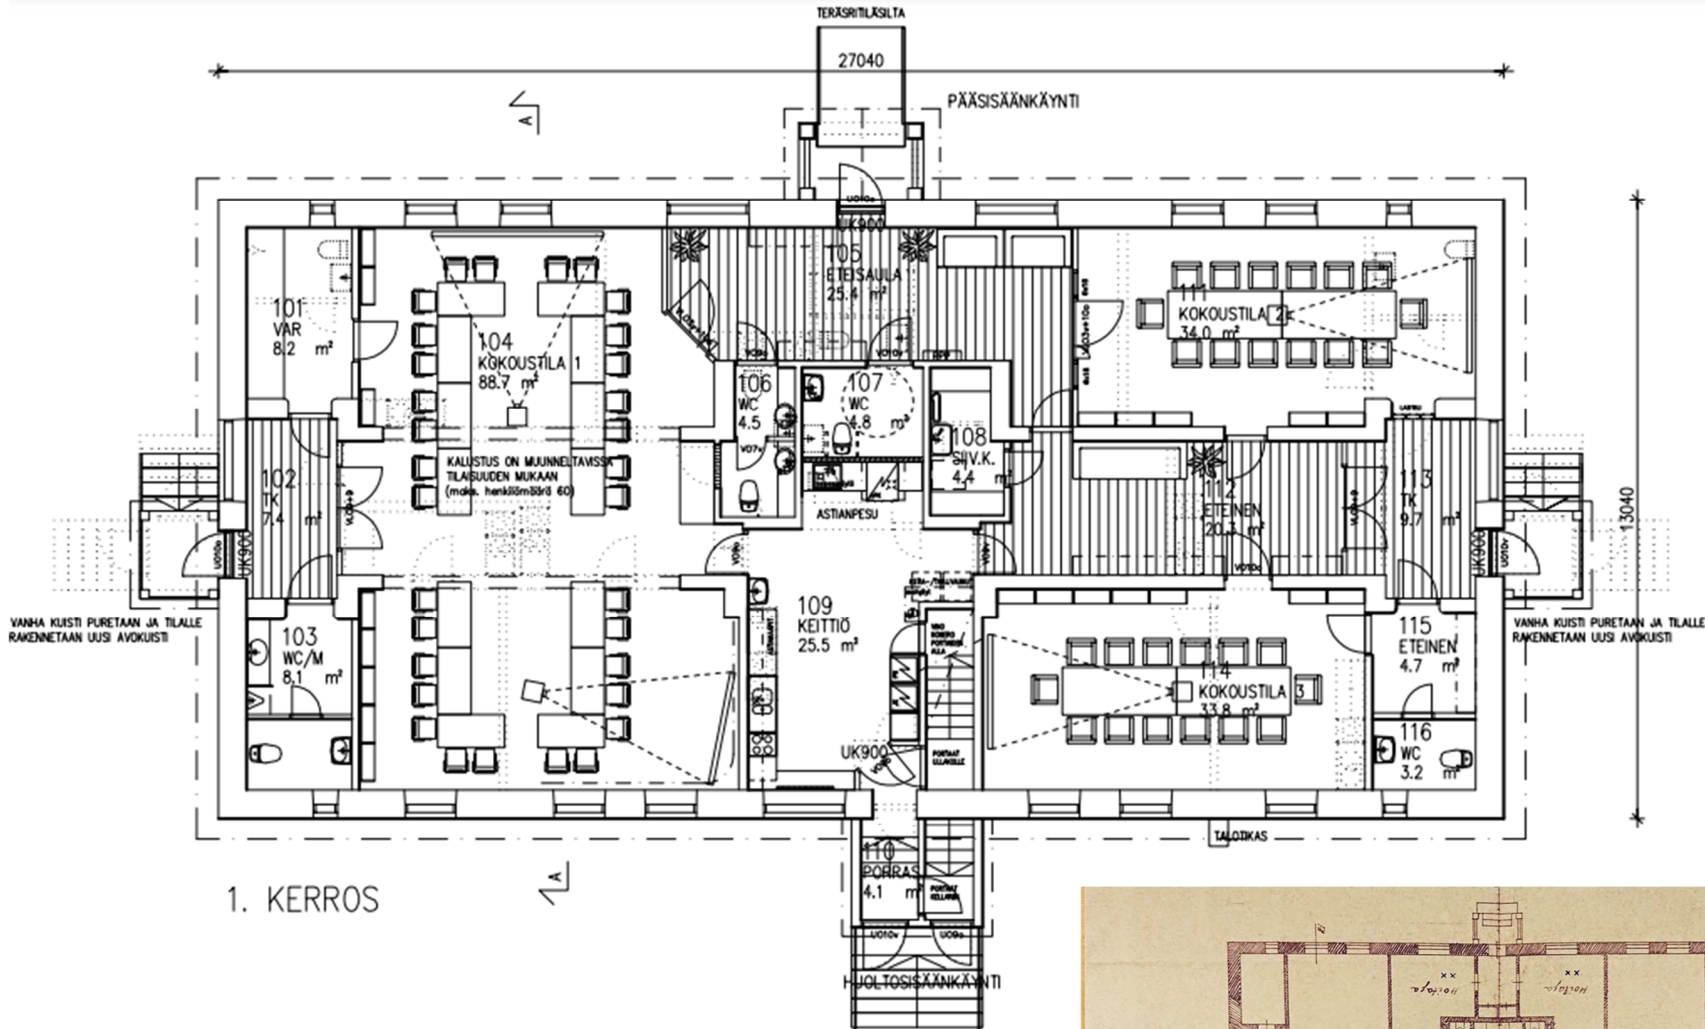


VANHA KUISTI PURETAAN JA TILALLE RAKENNETAAN UUSI AVOKUISTI

VANHA KUISTI PURETAAN JA TILALLE RAKENNETAAN UUSI AVOKUISTI

ASIKKALA Päijänteen koulutila 1:137	PÄÄPIIRUSTUS	2/4
MUUTOS	1. KRS:N POHJA	1:100
MÄNNIKÖN KOKOUSTILAT	KELLARIN POHJA	1:100
KOULUTUSKESKUS SALPAUS		
Laurellintie 55, 17320 Asikkala		
@arkkitehtuuritoimisto Kari Järvinen Lehtikuja 2, 17200 Vääky 03-7880135/0440-410935 kari@arkki.fi arkki@phnet.fi		
21.09.2009	ARK	PIR.No P02 MUUTOS

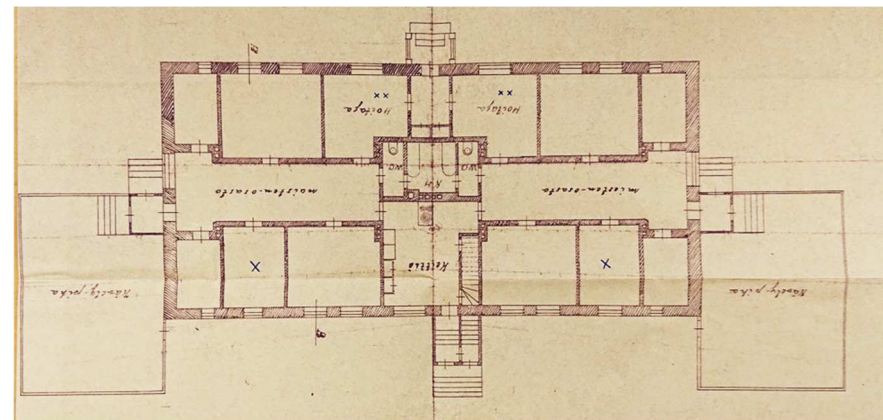


Alkuperäinen pohjapiirustus 1934.

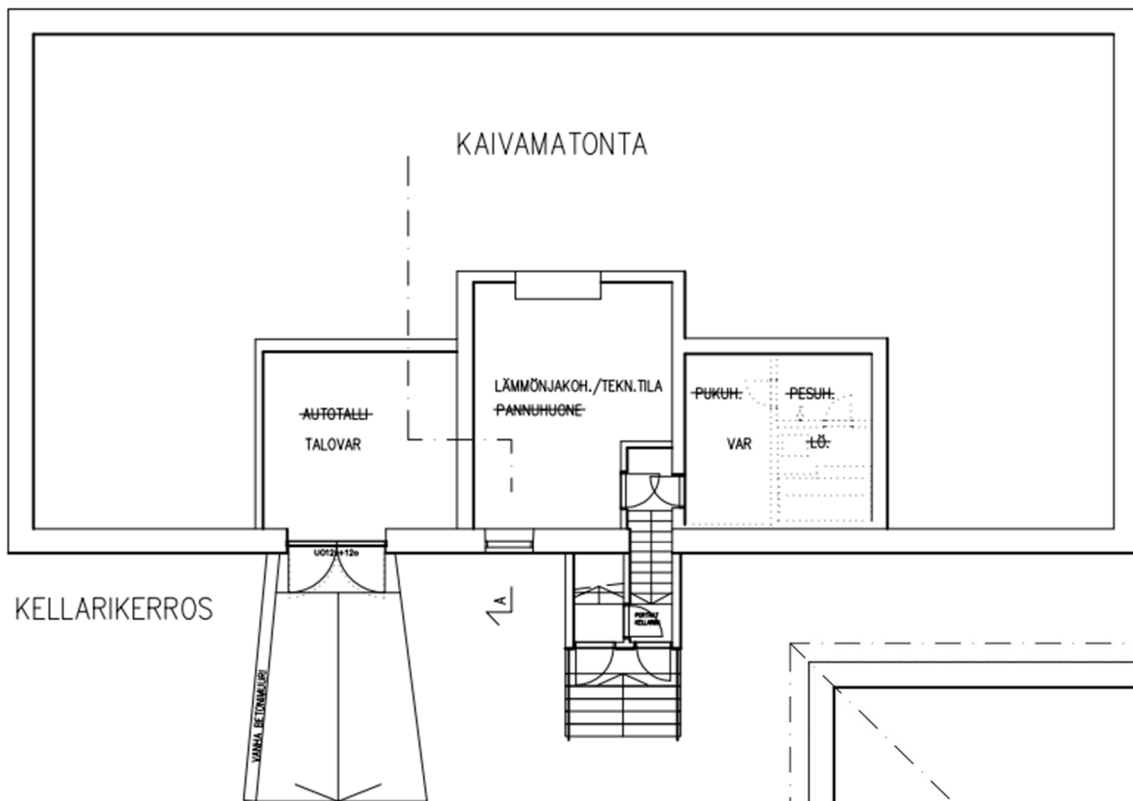

ASIKKALA Päijänteen koulutila 1:137	PÄÄPIIRUSTUS	3/4
MUUTOS	ULLAKON POHJA	1:100
MÄNNIKÖN KOKOUSTILAT	VESIKATTO	1:100
KOULUTUSKESKUS SALPAUS		
Laurellintie 55, 17320 Asikkala		
@arkkitehtuuritoimisto Kari Järvinen <small>TYÖ N°</small> Lohikuja 2, 17200 Vesikyky <small>09-7860135/0440-410665</small> <small>arkisto.kj@phnet.fi</small> <small>FILE MännekäP02-04 DWG</small>		
21.09.2009	ARK	PIIR.N° P03 MUUTOS


KELLARIKERROS

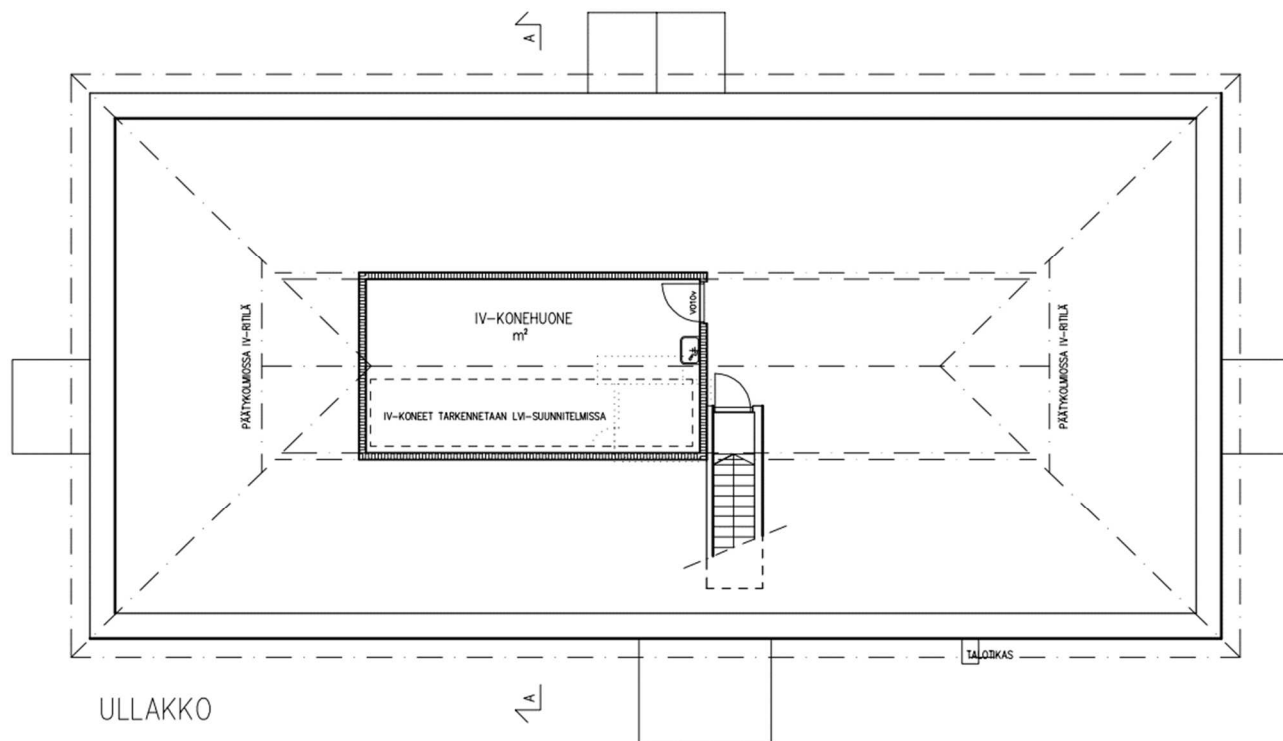

ULLAKKO

MUMMOLA eli entinen vanhainkodin päärakennus


Sisätilojen kuvaus tammikuu 2023, valokuvia yhteensä 57 kpl.

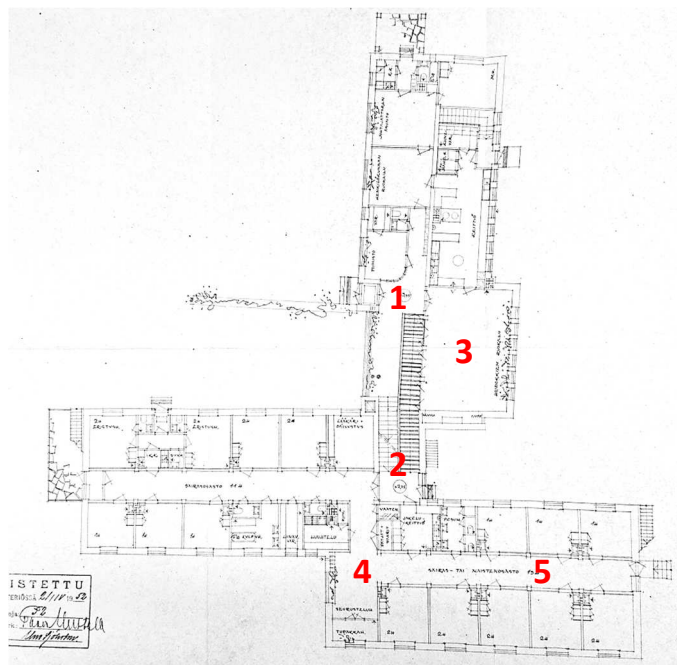

YKSITYISKOHTIA



1. ETEISHALLI

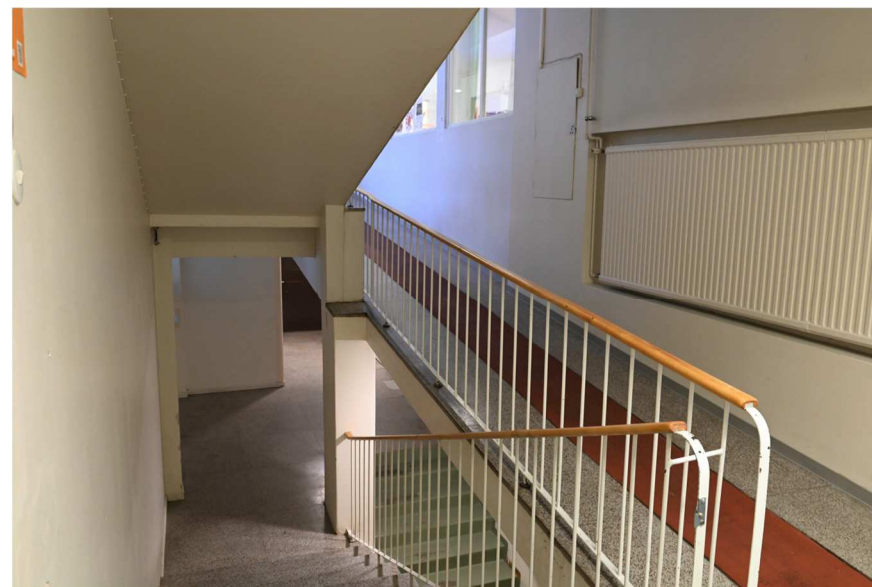




2. PORRAS JA LUISKA



3. RUOKA- JA JUHLASALI (luokkatila)



4. SEURUSTELUTILA JA KÄYTÄVIEN RISTEYS (1. krs alataso)

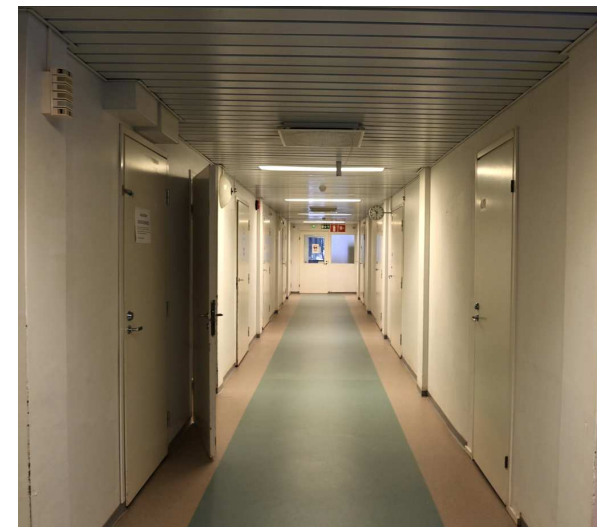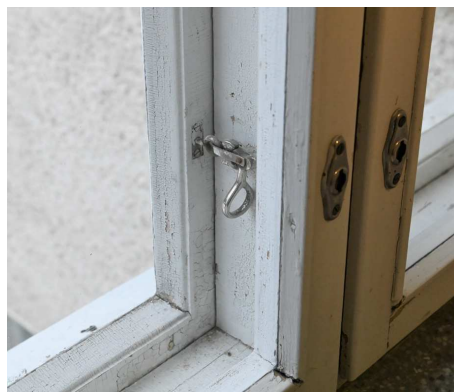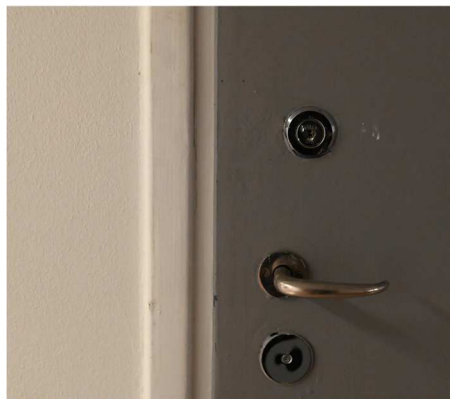

5. KESKIKÄYTÄVÄ